

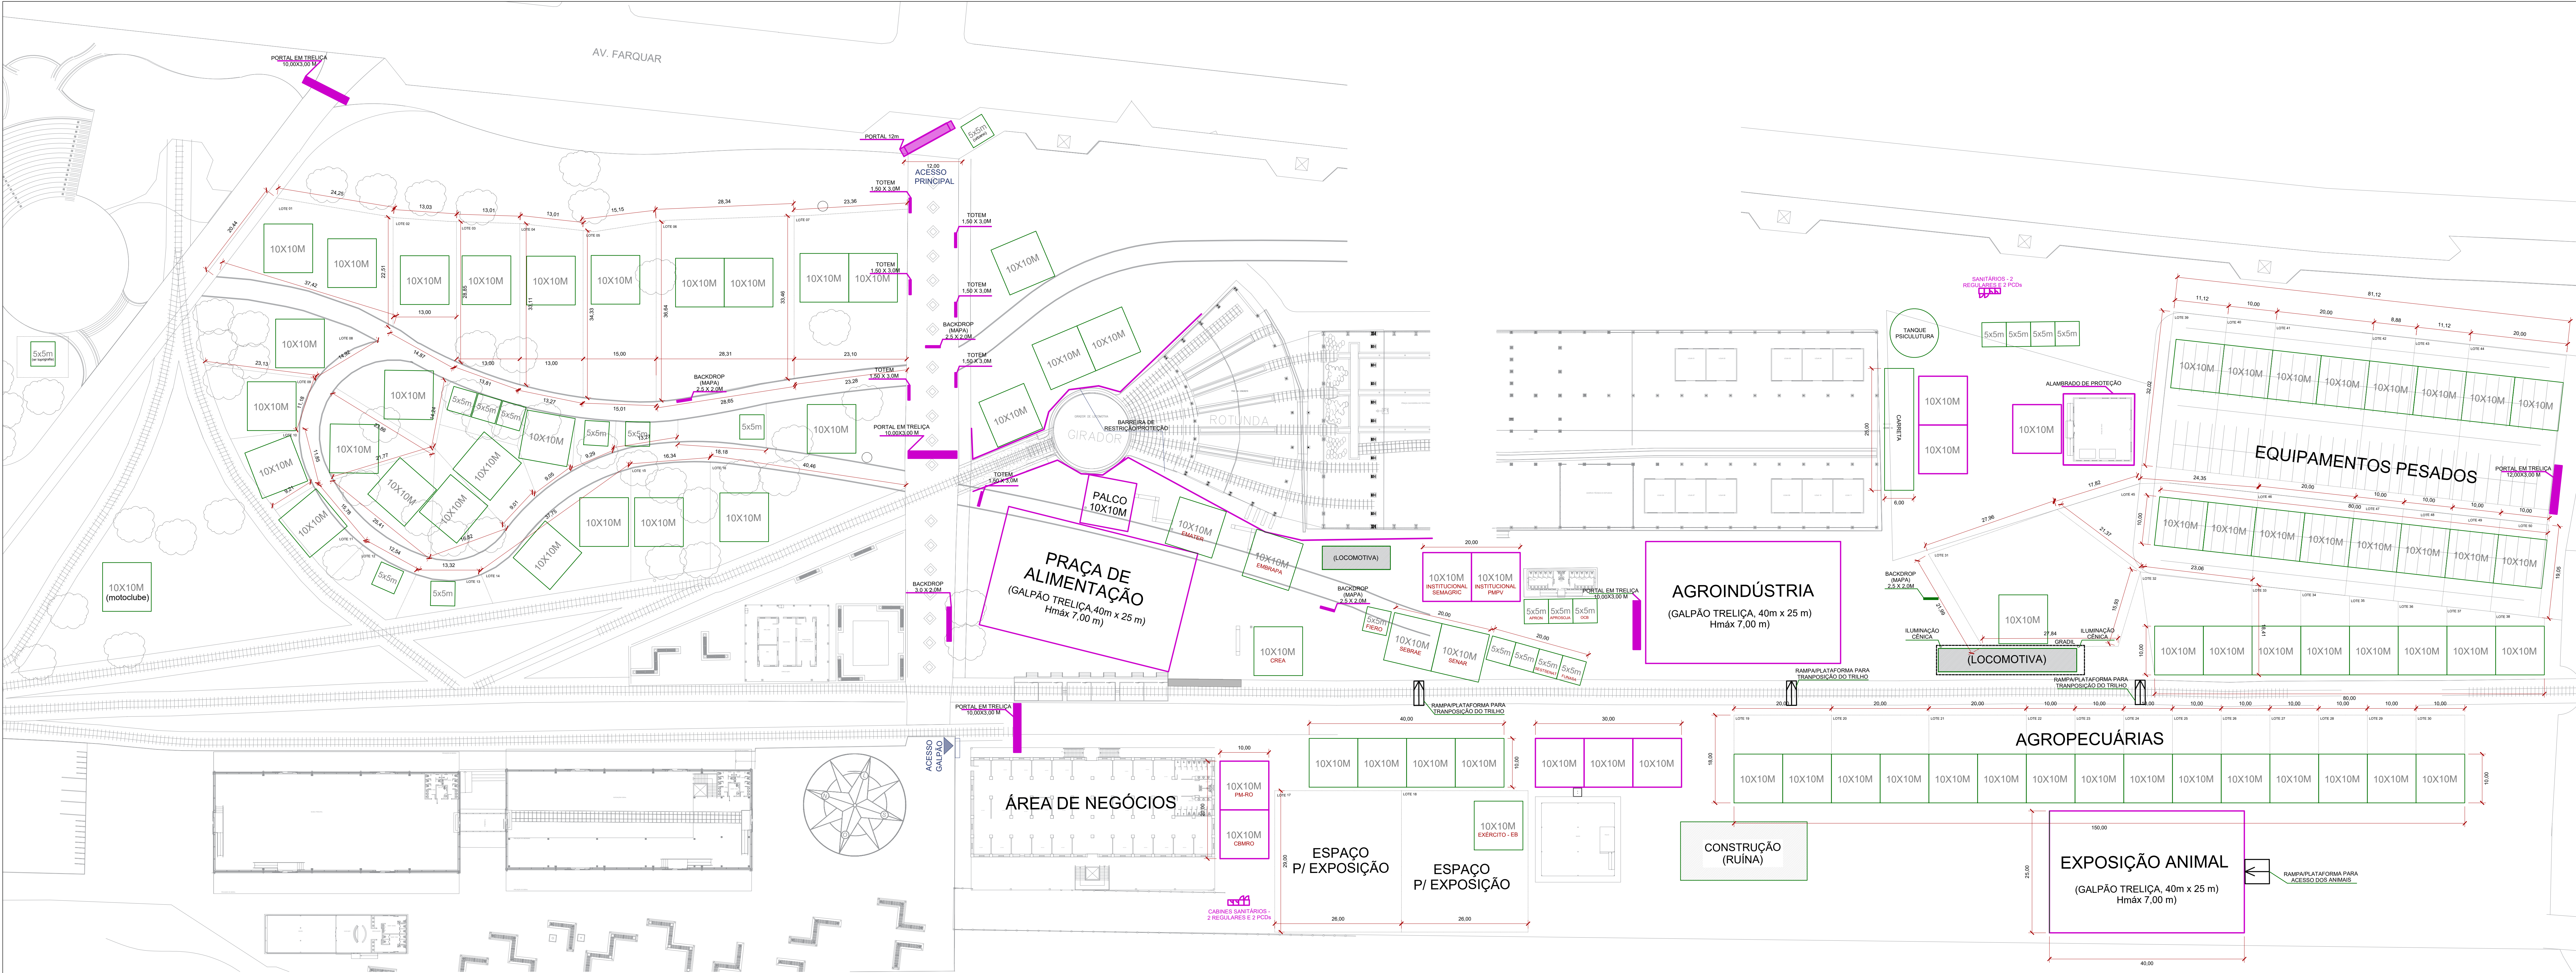
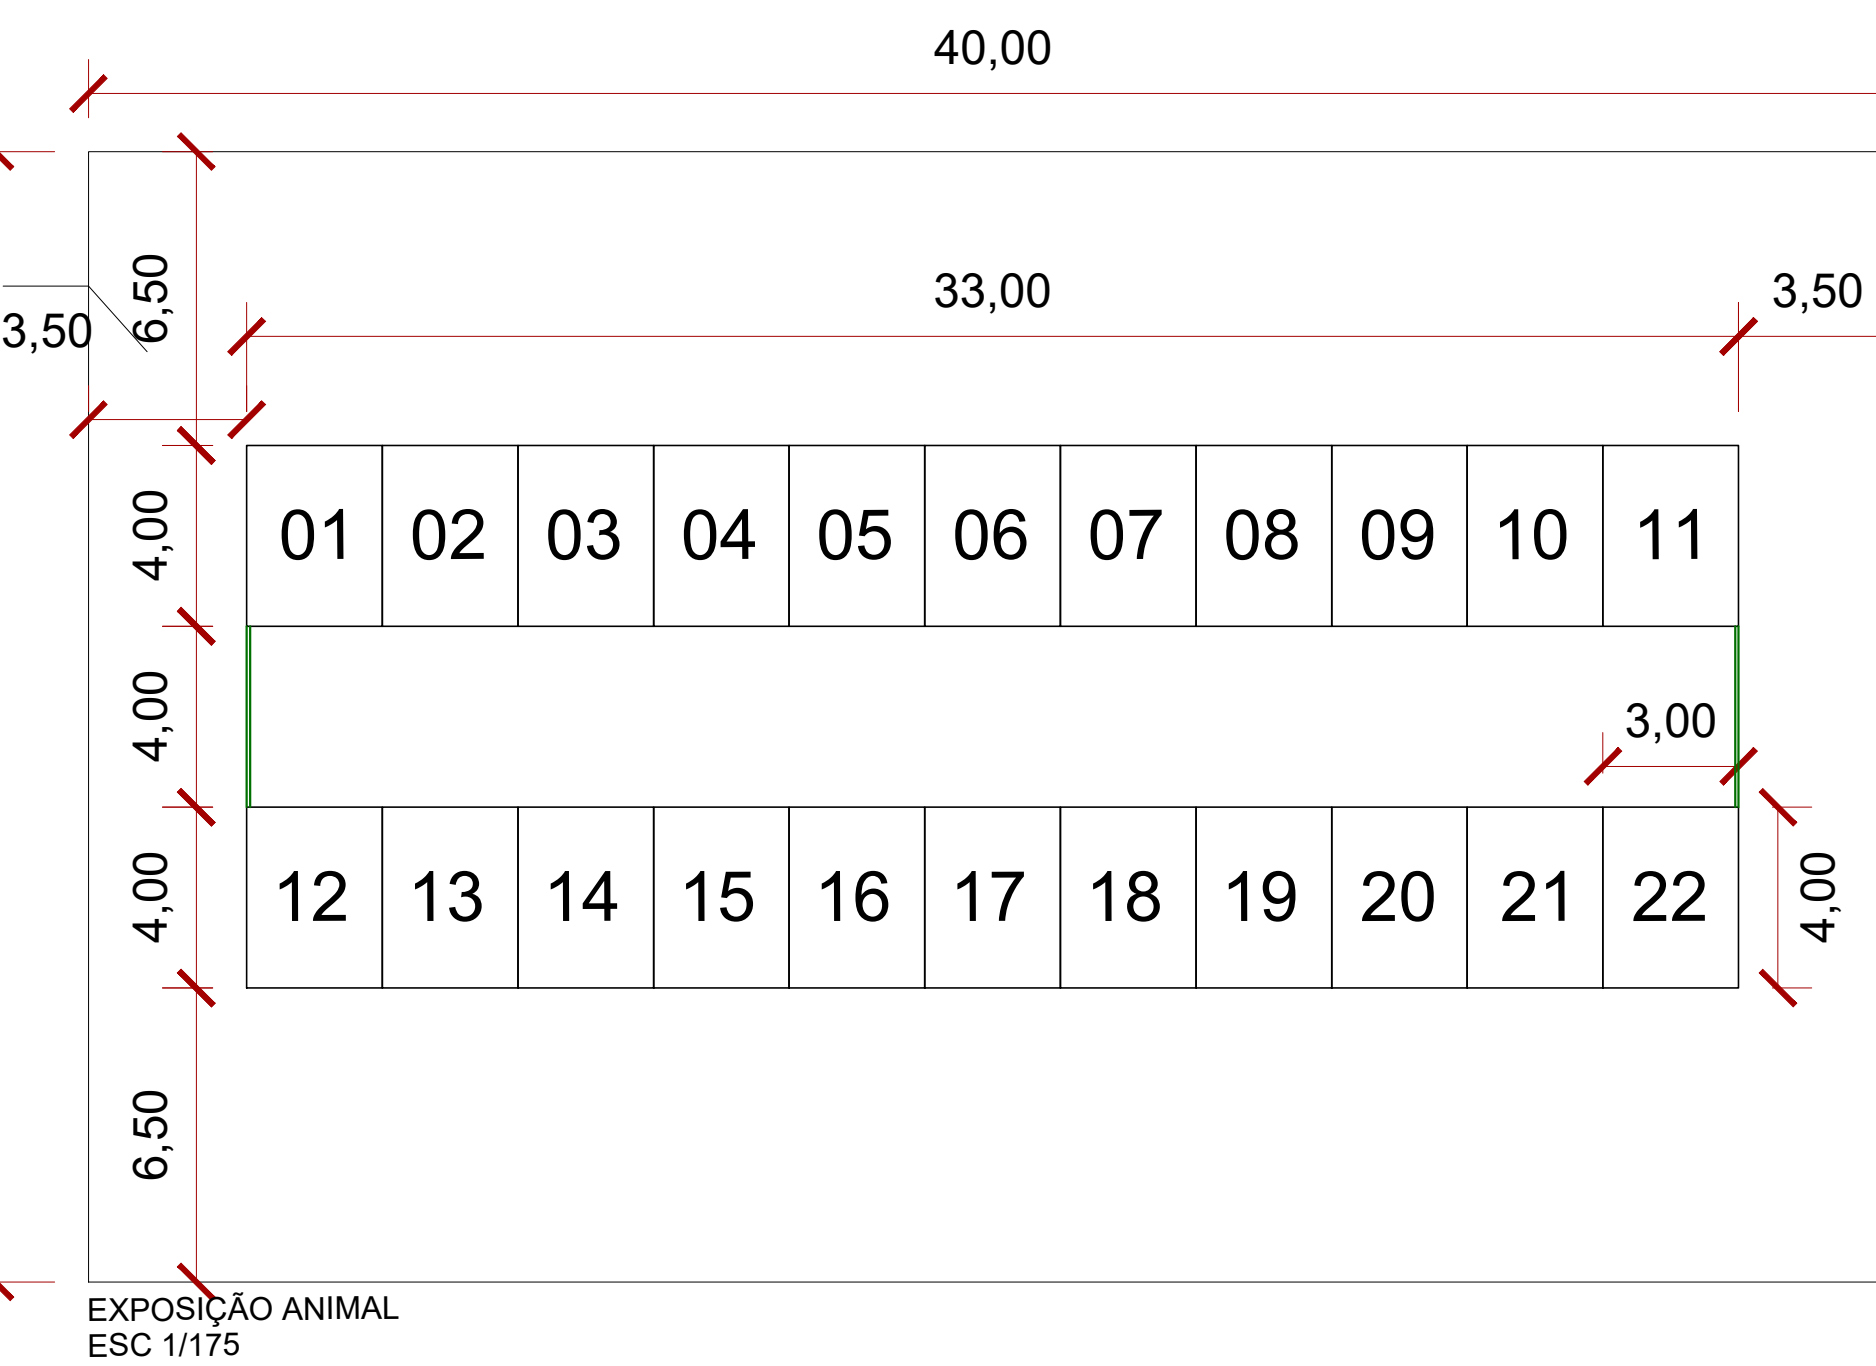


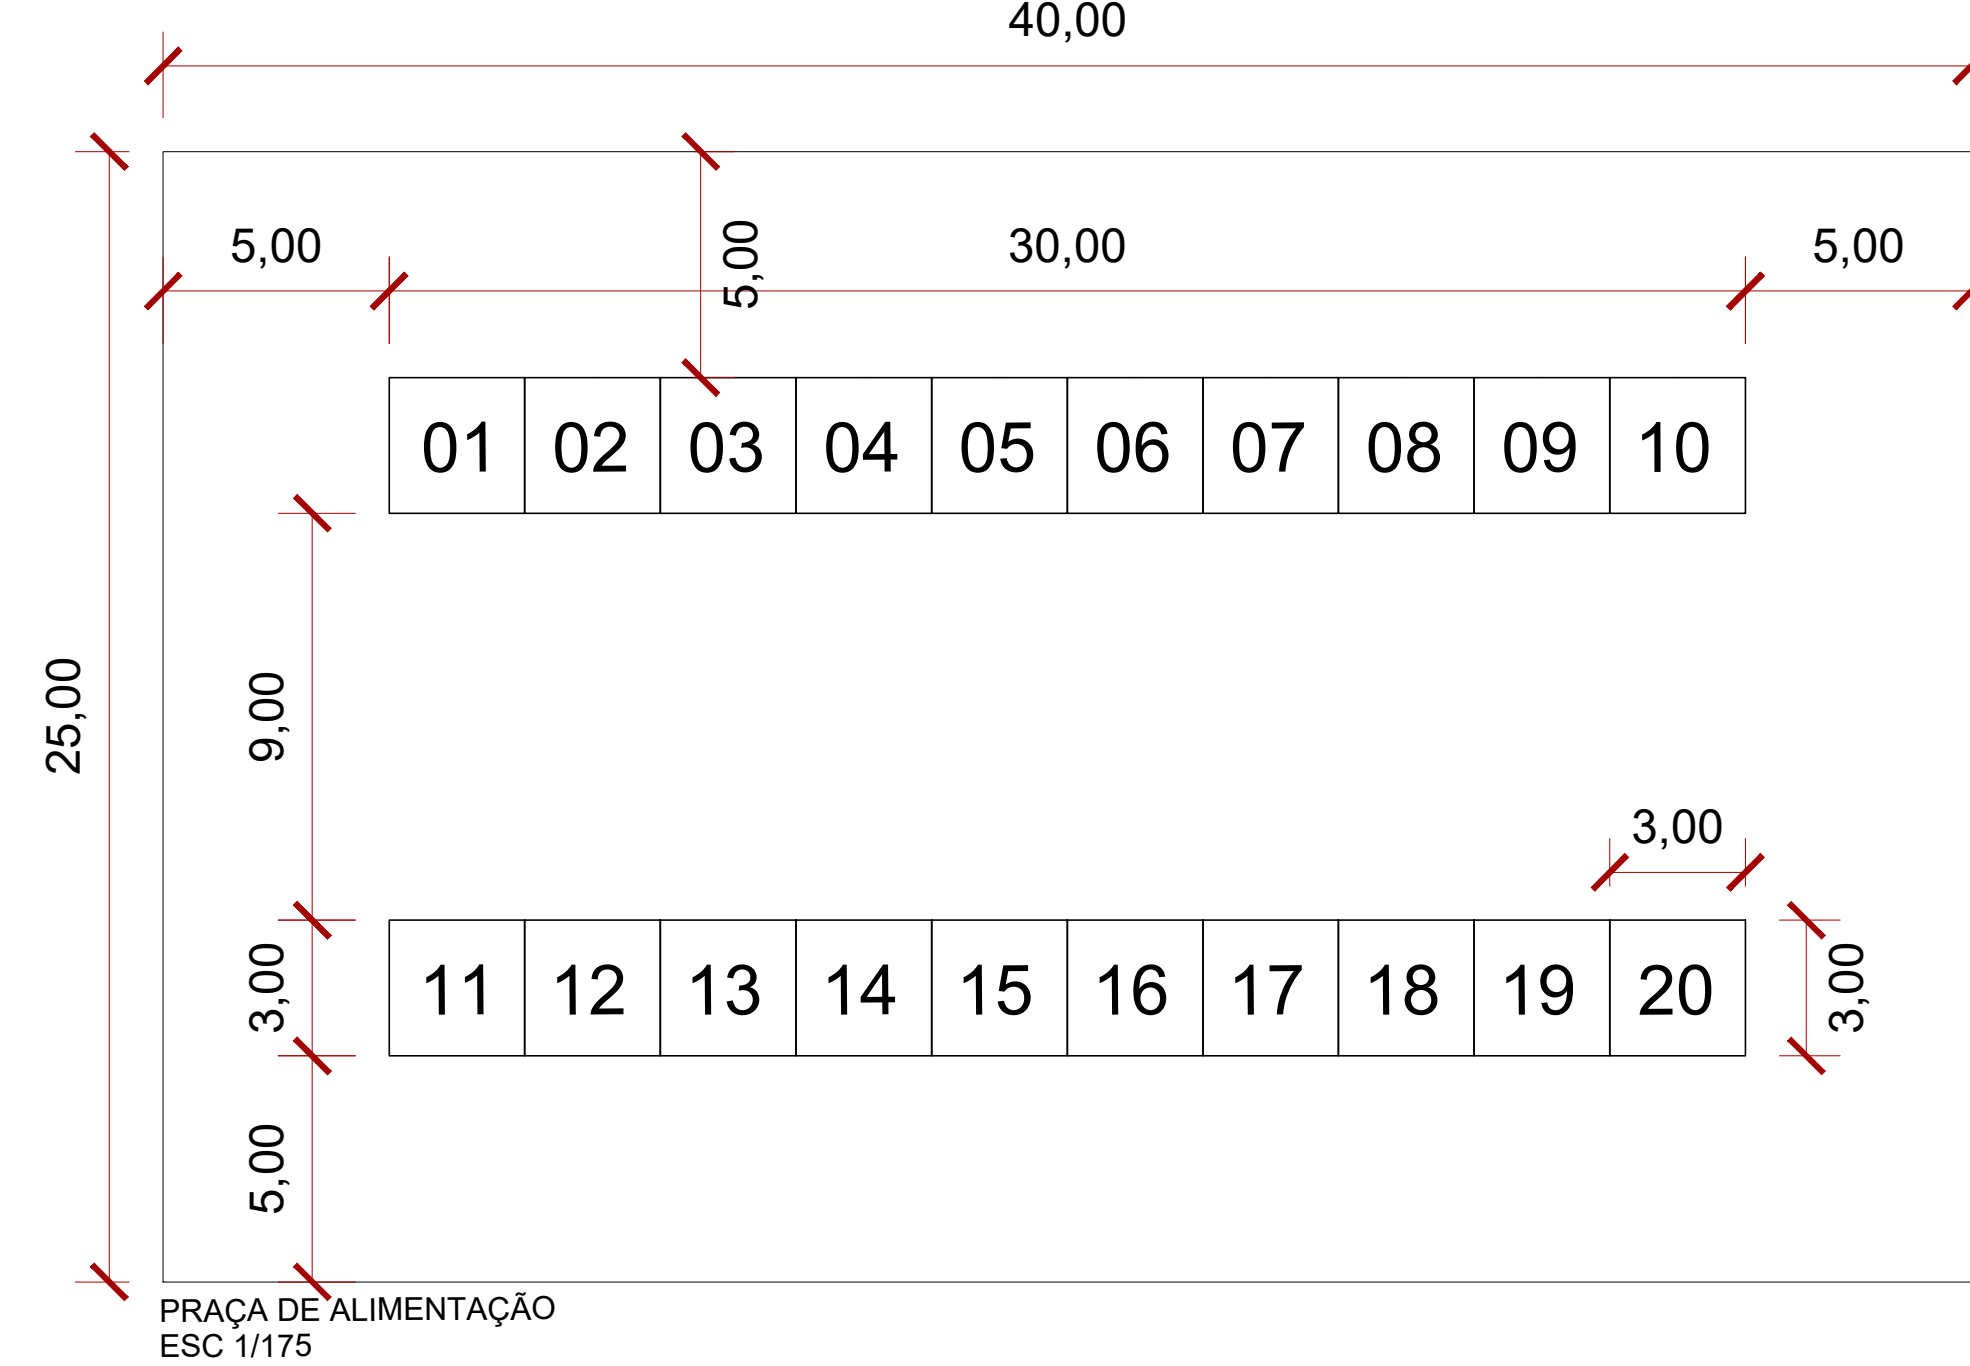

GALPÃO TRELIÇA 40x25m	Estrutura modular, piso antiderrapante, desmontável e reversível, sem fixações no patrimônio.	03
Tenda Stand 5x5 m	Estrutura metálica, piramidal, lona branca antichama UV, fechamento lateral, piso naval 20 mm carpete preto, iluminação e tomadas. Montagem reversível.	21
Tenda Stand 10 x 10m	Estrutura metálica, piramidal, lona branca antichama UV, fechamento lateral, piso naval 20 mm carpete preto, iluminação e tomadas. Montagem reversível.	90
Portal 12m	(10m livres + 1m de aba em cada lado)Estrutura tipo box truss em alumínio/apo galvanizado, para entrada e comunicação visual. Desmontável, reversível.	02
Portal 10m	Estrutura tipo box truss em alumínio/apo galvanizado, para entrada e comunicação visual. Desmontável, reversível.	04
Backdrop 1,50x3,00m	Estrutura tipo box truss em alumínio/apo galvanizado, para entrada e comunicação visual. Desmontável, reversível.	07
Backdrop 2,50x3,00m	Estrutura tipo box truss em alumínio/apo galvanizado, para entrada e comunicação visual. Desmontável, reversível. (MAPA DA FEIRA)	04
Backdrop 2,00x3,00m	Estrutura tipo box truss em alumínio/apo galvanizado, para entrada e comunicação visual. Desmontável, reversível.	01

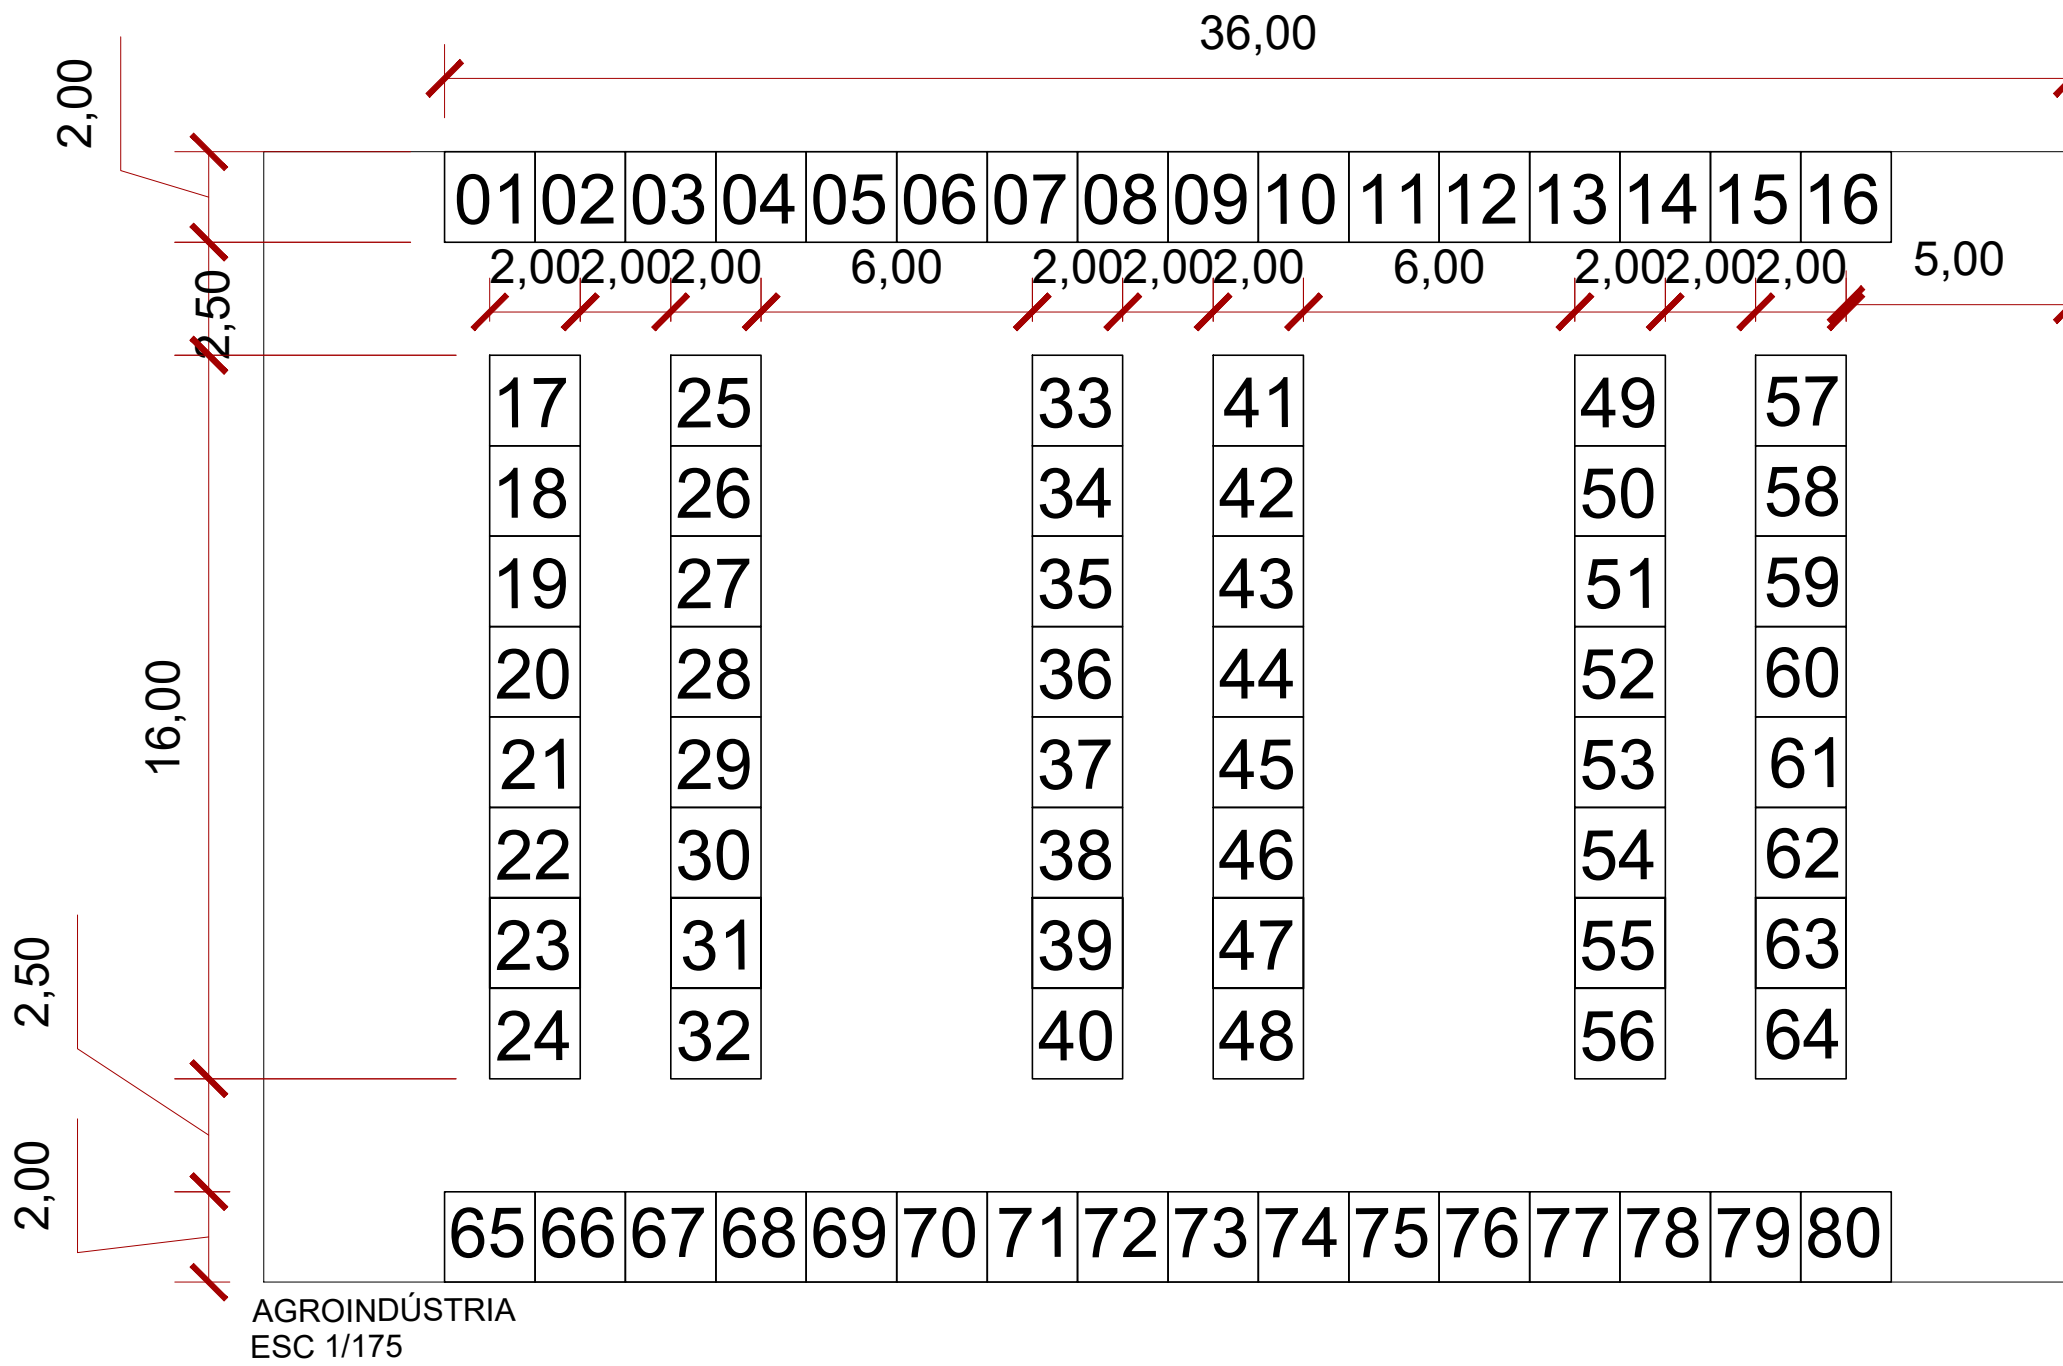

Título do projeto:

PROJETO DE ARQUITETURA

Título do desenho:

EVENTO - FEIRA AGROTEC 2026 (SEMAGRIC) - REV07

Endereço da Obra:

Av. Farquar - Centro, Porto Velho - RO, 76801-466

Localidade:

Porto Velho/Rondônia

Zonamento:

ZE

Coef. de Aprov.:

Taxa de Ocupação:

Data do Projeto:

JUNHO/2026

Escala:

Indicadas

Preencha:

01-01

Revisão n°:

01

Uso da edificação:

EVENTO TEMPORÁRIO - FEIRA AGROTEC 2026

Proprietário:

PREFEITURA DO MUNICÍPIO DE PORTO VELHO

CPF/CNPJ:

05.903.125/0001-45

Nome do Profissional:

ERONILDO -----

CREA n°:

7276 D/RO

Telefone:

(69) 9.9257-7345

E-mail:

SEMAGRIC@PORTOVELHO.RO.GOV.BR

Desenho:

Assinaturas:

Quadro de Áreas (m²):

Declaro que a aprovação do projeto não implica no reconhecimento pela Prefeitura do direito de propriedade do terreno.

Espaço reservado para aprovação de vistoria:

Espaço reservado para aprovação de projeto: